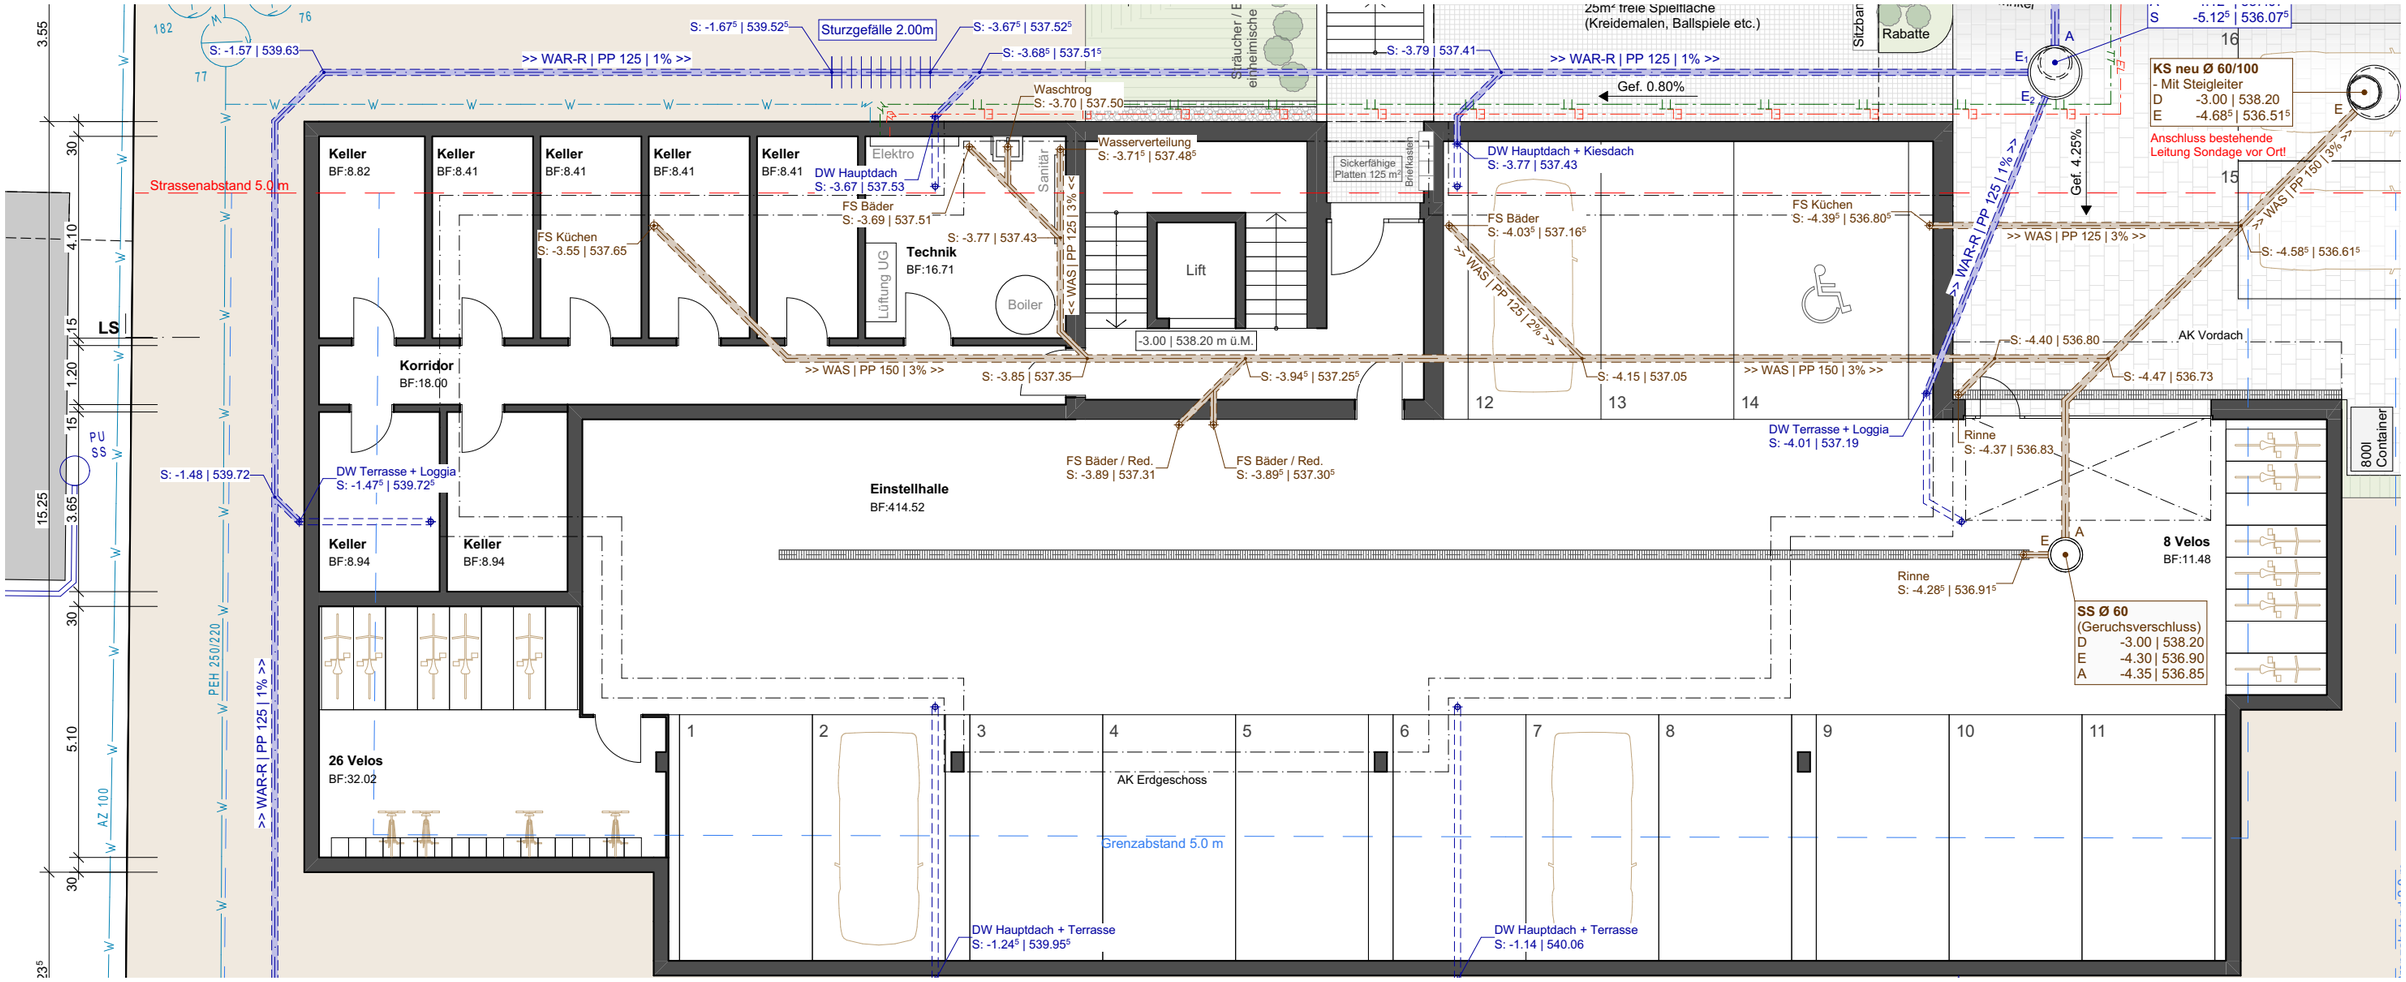

Keller BF:8.82
Keller BF:8.41
Keller BF:8.41
Keller BF:8.41
Keller BF:8.41
Keller BF:8.94
Keller BF:8.94
Technik BF:16.71
Korridor BF:18.00
Einstellhalle BF:414.52
26 Velos BF:32.02
8 Velos BF:11.48
Lift
Boiler
Waschtrog
Wasserverteilung
DW Hauptdach
FS Bäder
FS Küchen
Elektro
Sanitär
Lüftung UG
Sickerfähige Platten 125 m²
Briefkasten
DW Hauptdach + Kiesdach
DW Terrasse + Loggia
DW Hauptdach + Terrasse
Rinne
Sitzbank
Rabatte
Strauch / Einheimische
25m² freie Spielfläche (Kreidemalen, Ballspiele etc.)
AK Vordach
AK Erdgeschoss
Grenzabstand 5.0 m
Strassenabstand 5.0 m
Sturzgefälle 2.00m
Gef. 0.80%
Gef. 4.25%
-3.00 | 538.20 m ü.M.
>> WAR-R | PP 125 | 1% >>
>> WAS | PP 125 | 3% <<
>> WAS | PP 150 | 3% >>
>> WAS | PP 125 | 2% >>
PEH 250/220
AZ 100
LS
PU SS
800l Container
KS neu Ø 60/100
- Mit Steigleiter
D -3.00 | 538.20
E -4.68⁵ | 536.51⁵
Anschluss bestehende Leitung Sondage vor Ort!
SS Ø 60
(Geruchsverschluss)
D -3.00 | 538.20
E -4.30 | 536.90
A -4.35 | 536.85
S: -1.57 | 539.63
S: -1.67⁵ | 539.52⁵
S: -3.67⁵ | 537.52⁵
S: -3.68⁵ | 537.51⁵
S: -3.79 | 537.41
S: -5.12⁵ | 536.07⁵
S: -3.70 | 537.50
S: -3.71⁵ | 537.48⁵
S: -3.67 | 537.53
S: -3.69 | 537.51
S: -3.55 | 537.65
S: -3.77 | 537.43
S: -3.77 | 537.43
S: -4.03⁵ | 537.16⁵
S: -4.39⁵ | 536.80⁵
S: -4.58⁵ | 536.61⁵
S: -3.85 | 537.35
S: -3.94⁵ | 537.25⁵
S: -4.15 | 537.05
S: -4.40 | 536.80
S: -4.47 | 536.73
S: -1.48 | 539.72
S: -1.47⁵ | 539.72⁵
S: -4.01 | 537.19
S: -4.37 | 536.83
S: -4.28⁵ | 536.91⁵
S: -3.89 | 537.31
S: -3.89⁵ | 537.30⁵
DW Hauptdach + Terrasse S: -1.24⁵ | 539.95⁵
DW Hauptdach + Terrasse S: -1.14 | 540.06
3.55
30
4.10
15
1.20
15
3.65
15.25
30
5.10
30
23⁵
182
76
77
12
13
14
15
16
17